


## 2-я очередь строительства

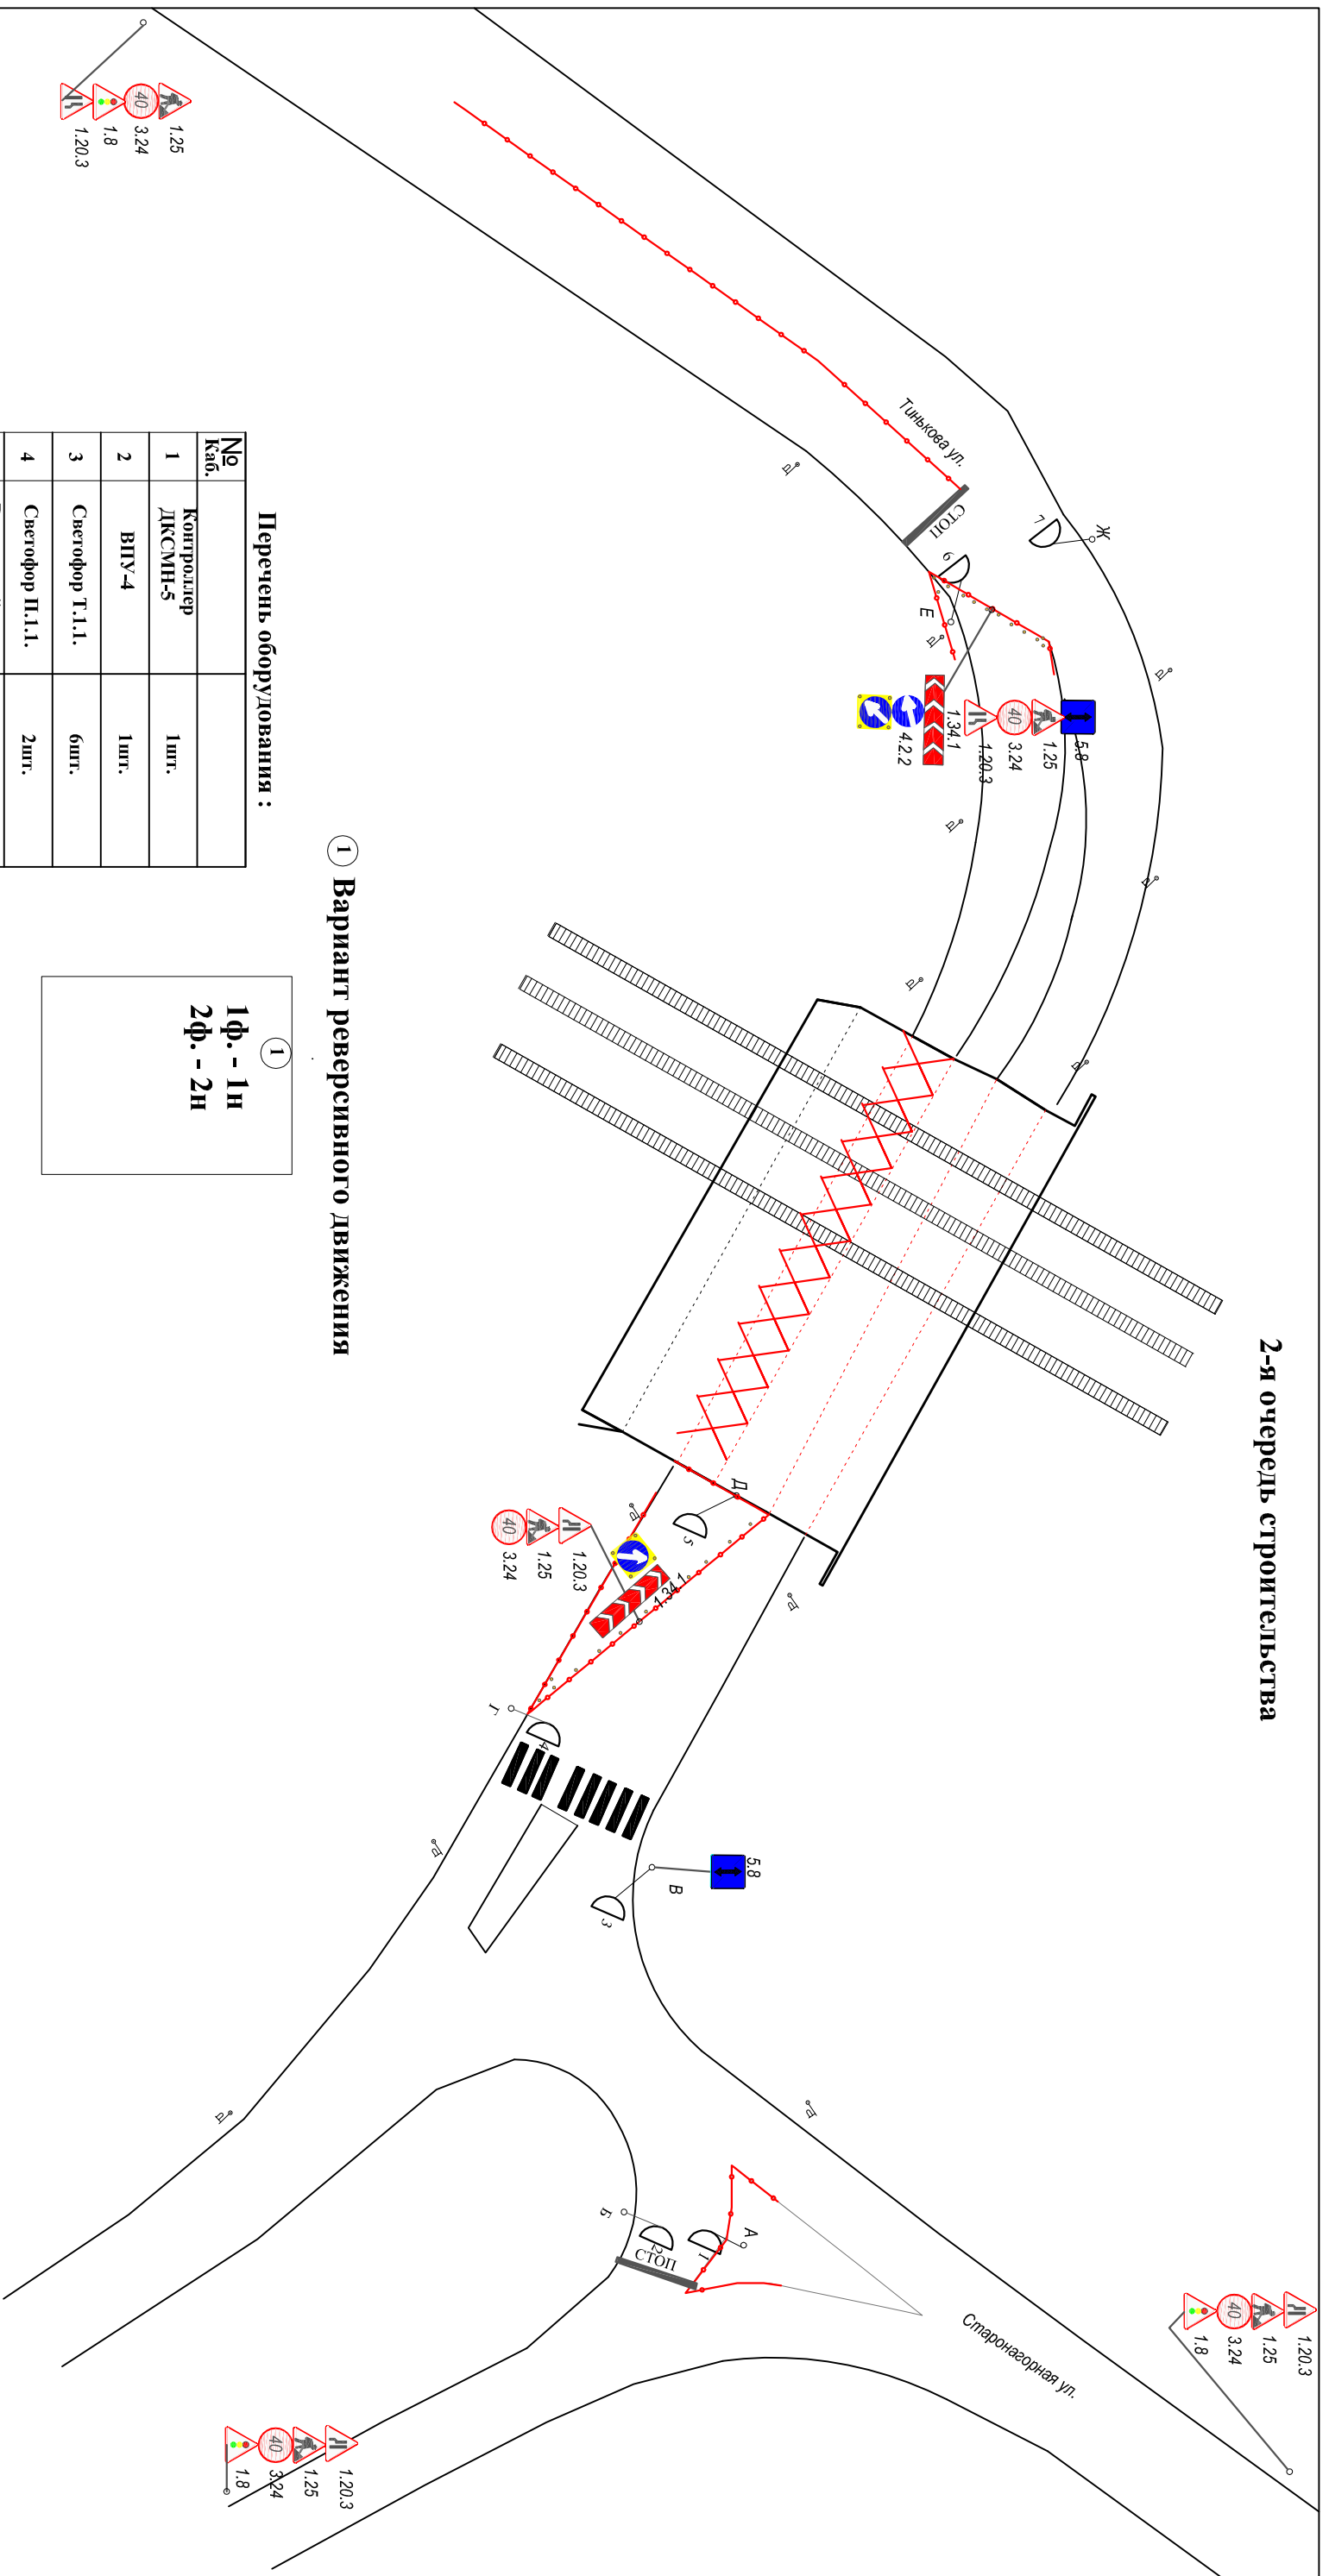

### 1 Вариант реверсивного движения

#### Перечень оборудования :

№ каб.	Оборудование	Кол-во
1	Контроллер ДКСМН-5	1шт.
2	ВПУ-4	1шт.
3	Светофор Т.1.1.	6шт.
4	Светофор П.1.1.	2шт.
5	Временный постамент	4шт.
6	Колонки	4шт.
7	Кабель КВВГ 7 x1	250м.
8	Кабель КВВГ 10 x1	120м.
9	Кабель ППШ 10 x2x0.5	50м.
10	Знак СТОП	3шт.

1  
1ф. - 1н  
2ф. - 2н

- Водоналивные блоки.
- Сигнальное освещение.

<p>Чертеж расстановки временного оборудования ТСОДД по объекту: Реконструкция дорожного полотна в тоннеле московско-нависецкой железной дороги.</p>			
Гл.Инженер	Ковальчук М.Н.	Масштаб	1:500
Нач.участка	Ковальчук М.Н.	Дата	11.12г.
Трассировал	Евляков А.П.	Проверил	Ковальчук М.Н.
Чертил	Евляков А.П.	№	
Проверил	Ковальчук М.Н.	№	