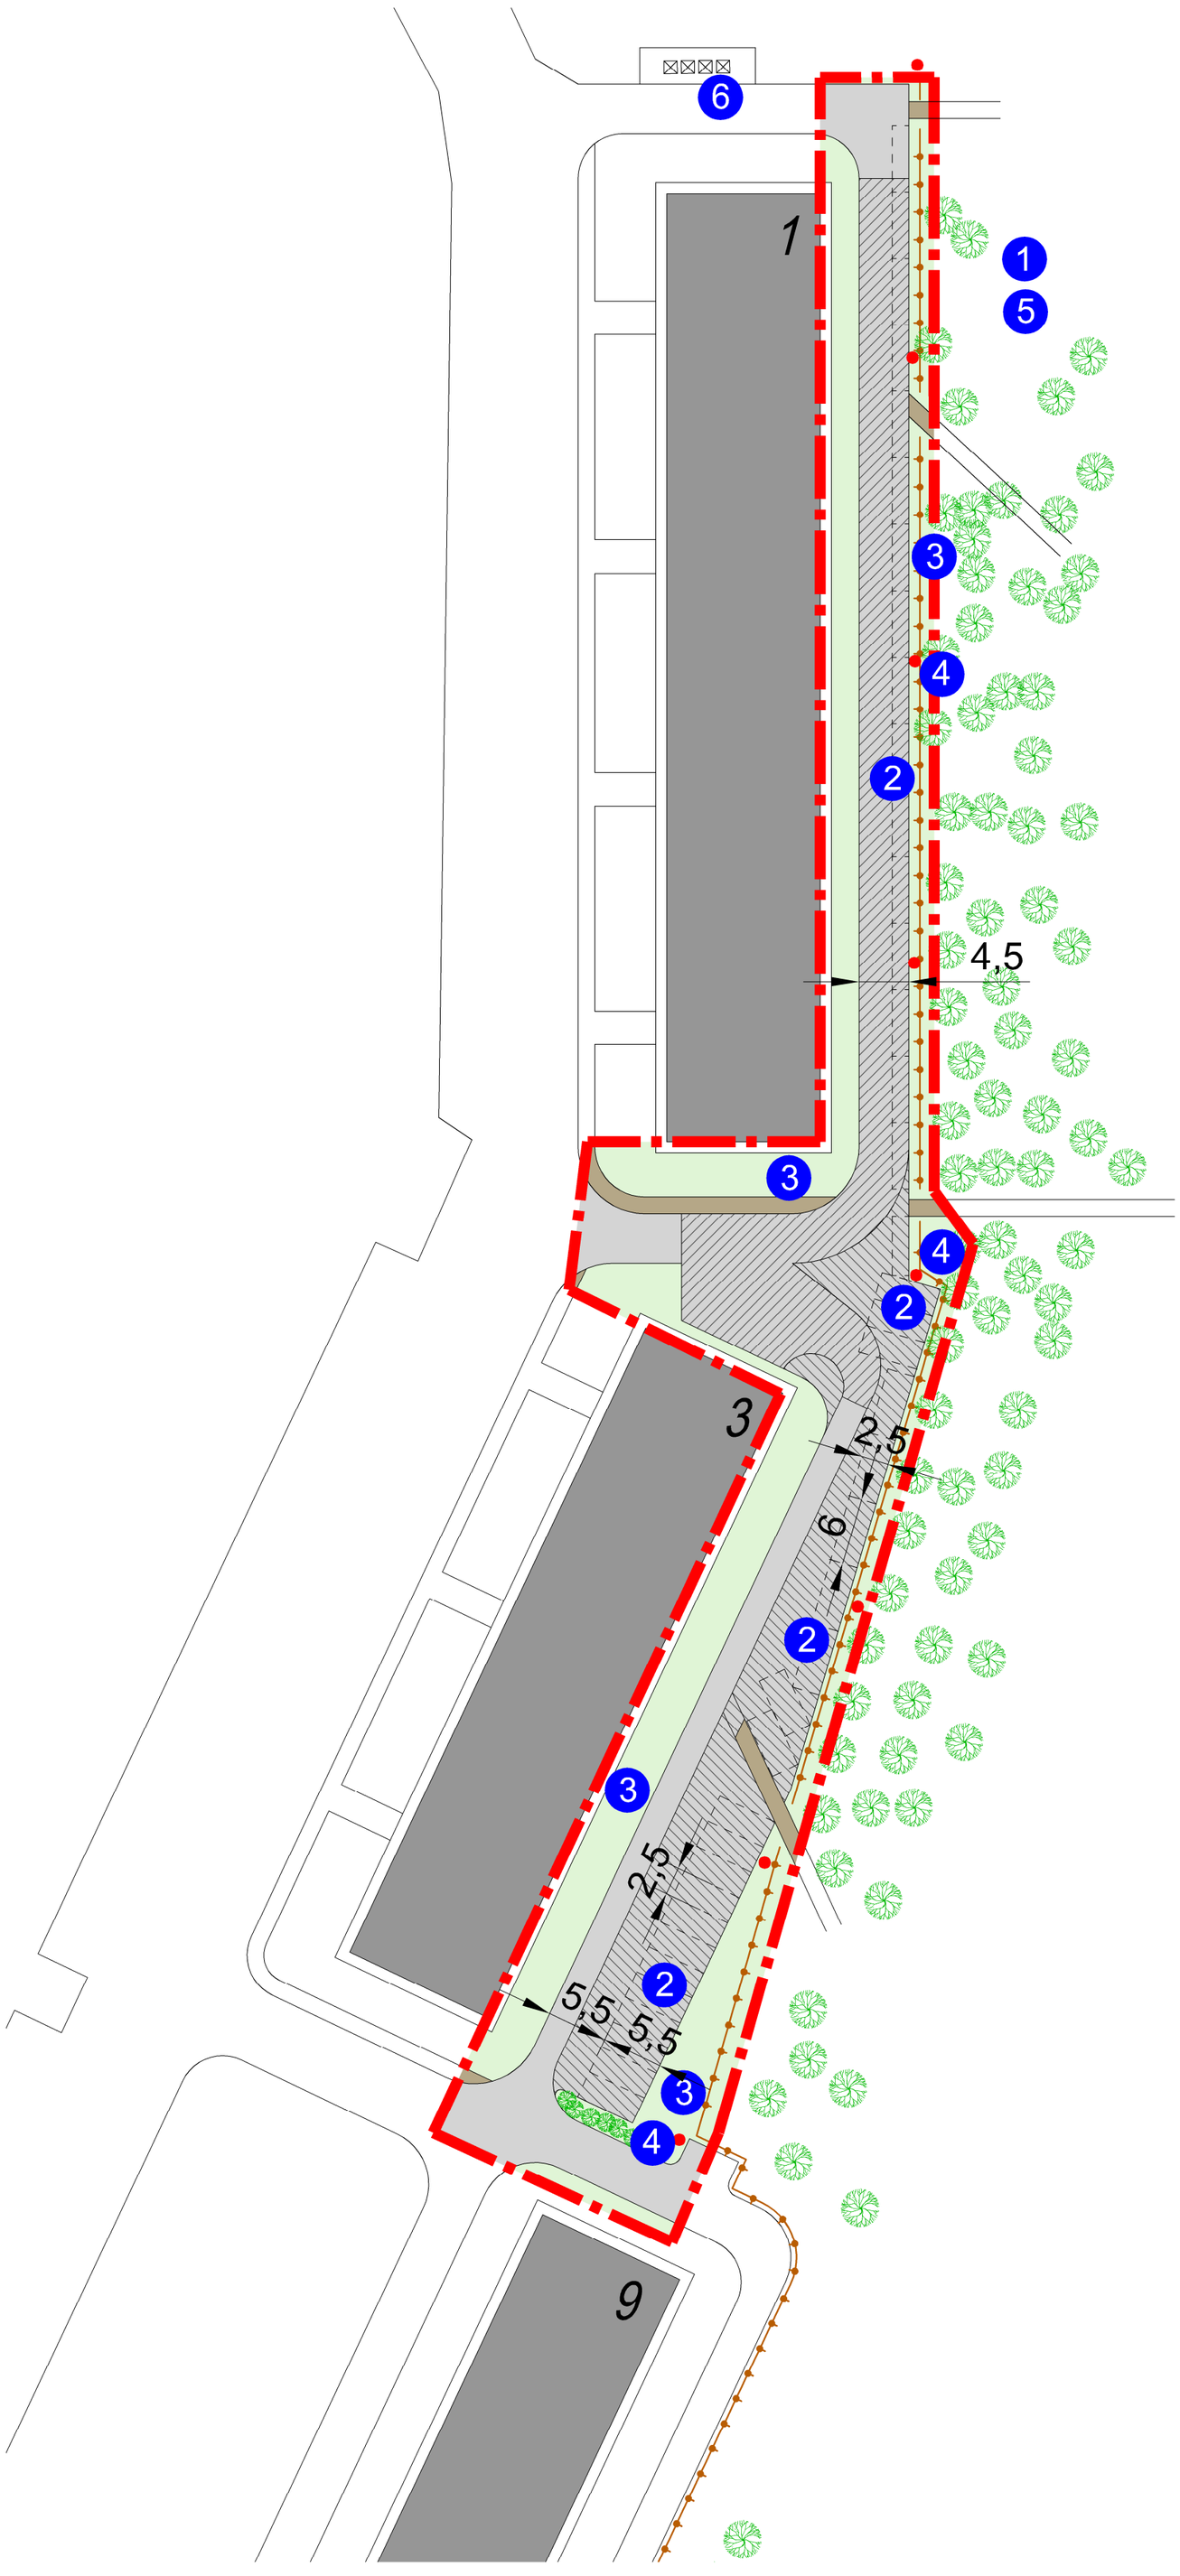

Условные обозначения

- существующие здание
- озеленение
- дорожная сеть
- граница участка проектирования
- ремонтируемое покрытие проезда
- проектируемый парковочный карман
- тротуар
- газонное ограждение
- контейнеры для бытового мусора
- опора освещения

Шесть обязательных элементов благоустройства

1. площадки (детские, спортивные, отдыха)
2. парковочные карманы
3. озеленение
4. освещение
5. информационный стенд
6. площадка для сбора мусора

Технико-экономические показатели

Тип	Наименование	Площадь покрытия, м²	Примечание
1	Тротуары (существующие)	70,00	
2	Проезды (существующие)	1050,00	
3	Парковочные карманы (новое покрытие)	580,00	
4	Площадь газона	1220,00	
5	Количество опор освещения		7 шт.
6	Количество парковочных мест		39 м/м

Изм.	Кол.уч.	Лист	№ док.	Подп.	Дата	01/15 - 7хх		
						Московская область, Ленинский муниципальный район, г.п. Видное, г. Видное, Жуковский пр. д.1-3		
						Благоустройство территории	Стадия	Лист	Листов
							Э		
ГИП		Жданов				Схема благоустройства территории М 1:500	ВИДПРОЕКТ		
ГАП		Батырев							
Н.контр.		Кураева							

Формат А3